



CLIENTE: HELIO FERREIRA PIMENTEL
CONTRATO: 41776480
ARQUITETO: NATALIA T.
CONTATO: 11 2373-2700

AMBIENTE: SALA

PD FINAL: 2455MM
(X) OBRA NOVA () EM REFORMA () MORADOR PRESENTE

OBSERVAÇÕES:

- CLIENTE CIENTE E DE ACORDO QUE O RECORTE PARA REQUADRA A CAIXA DE

ACABAMENTOS

CAIXAS: MDF BRANCO 15MM
PORTAS / FRENTES: MDF NUDE 15MM
PAINÉIS: MDF BRILHO BRANCO DIAMANTE 18MM
TAMPONAMENTOS: MDF NUDE 25MM
FECHAMENTOS: -
CORREDIÇAS: OCULTA COM AMORTECIMENTO
DOBRADIÇAS: COM AMORTECIMENTO
PUXADORES: PERFIL CAVA

ACESSÓRIOS (ELETRONICOS, ELÉTRODOMÉSTICOS, CAMAS)
MEDIDAS INFORMADAS EM MILIMETROS (LARGxALTxPROF)

TV: 975x626x50mm

OBSERVAÇÕES GERAIS

*ELETROS, COLCHÕES, TORNEIRAS E DECORAÇÕES EM GERAL ENVOLVIDOS EM PROJETO SÃO MERAMENTE ILUSTRATIVOS, EXCEÇÃO FEITA AOS QUE CONSTAREM EM PEDIDO DE VENDA.


**CLIENTE CIENTE QUE DEVERÁ DEIXAR A DISPOSIÇÃO DOS MONTADORES NO LOCAL DE INSTALAÇÃO: VASSOURA, PÁ, SACO DE LIXO E ESCADA.

CLIENTE ESTÁ RECEBENDO UMA CÓPIA DOS PROJETOS ADQUIRIDOS E ESTÁ DE ACORDO COM AS INFORMAÇÕES APONTADAS SOBRE O MODELO, COR, ACABAMENTOS, ESTRUTURAS, MEDIDAS, ACESSÓRIOS E CONDIÇÕES QUE FAZEM PARTE DESTE PROJETO EXECUTIVO.

CLIENTE QUE ESTE PROJETO EXECUTIVO CANCELA E SUBSTITUI QUALQUER OUTRO PROJETO ANTERIOR, DEVENDO EM CASO DE QUALQUER TIPO E DÚVIDA, SOLICITAR AO CONSULTOR OS DEVIDOS ESCLARECIMENTOS, NÃO PODENDO MAIS ALTERAR O PROJETO E NEM AS CONDIÇÕES DO LOCAL APÓS A ASSINATURA DESTE (EXCEÇÃO FEITA AOS CASOS EM QUE ESTEJAM EM COMUM ACORDO E COM TERMO DE RESPONSABILIDADE DEVIDAMENTE ASSINADO).

CLIENTE QUE CASO O PROJETO ENVOLVA ELETROS, OS MESMOS DEVERÃO ESTAR NO LOCAL NO DIA DA MONTAGEM PARA ADEQUAÇÃO DOS NICHOS NECESSÁRIOS.

DATA: ____/____/ 2020 ASS: _____

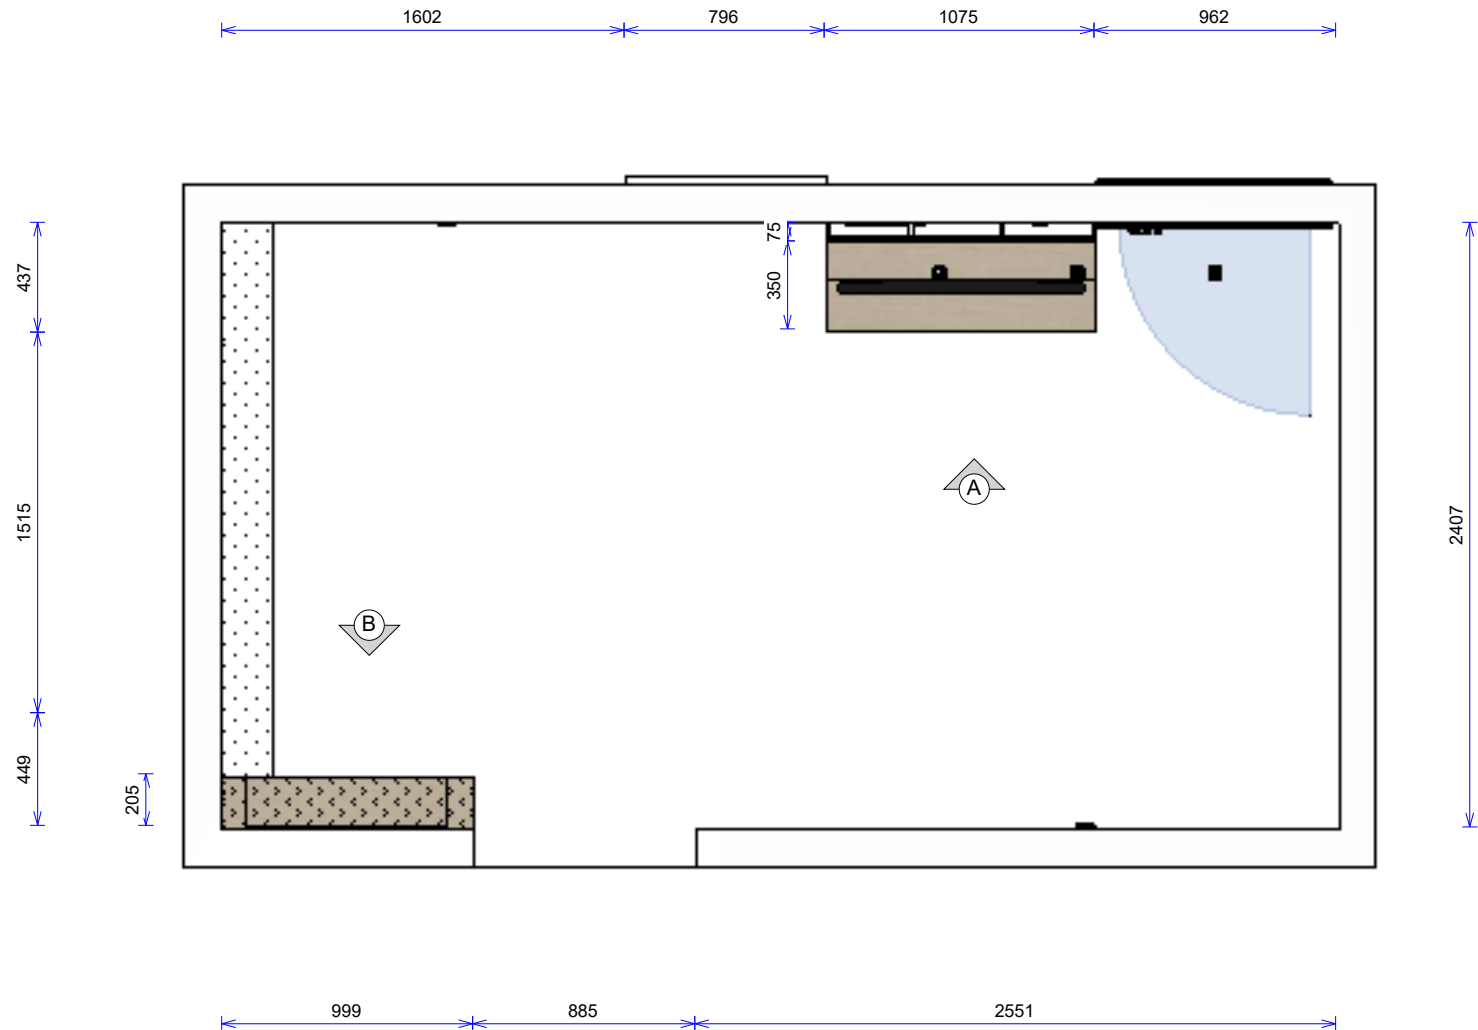

1:30




CLIENTE ESTÁ RECEBENDO UMA CÓPIA DOS PROJETOS ADQUIRIDOS E ESTÁ DE ACORDO COM AS INFORMAÇÕES APONTADAS SOBRE O MODELO, COR, ACABAMENTOS, ESTRUTURAS, MEDIDAS, ACESSÓRIOS E CONDIÇÕES QUE FAZEM PARTE DESTES PROJETOS EXECUTIVOS.

CLIENTE QUE ESTE PROJETO EXECUTIVO CANCELA E SUBSTITUI QUALQUER OUTRO PROJETO ANTERIOR, DEVENDO EM CASO DE QUALQUER TIPO DE DÚVIDA, SOLICITAR AO CONSULTOR OS DEVIDOS ESCLARECIMENTOS, NÃO PODENDO MAIS ALTERAR O PROJETO E NEM AS CONDIÇÕES DO LOCAL APÓS A ASSINATURA DESTES (EXCEÇÃO FEITA AOS CASOS EM QUE ESTEJAM EM COMUM ACORDO E COM TERMO DE RESPONSABILIDADE DEVIDAMENTE ASSINADO).

CLIENTE QUE CASO O PROJETO ENVOLVA ELETROS, OS MESMOS DEVERÃO ESTAR NO LOCAL NO DIA DA MONTAGEM PARA ADEQUAÇÃO DOS NICHOS NECESSÁRIOS.

AMBIENTE: SALA

DATA: ____/____/2020 ASS: _____

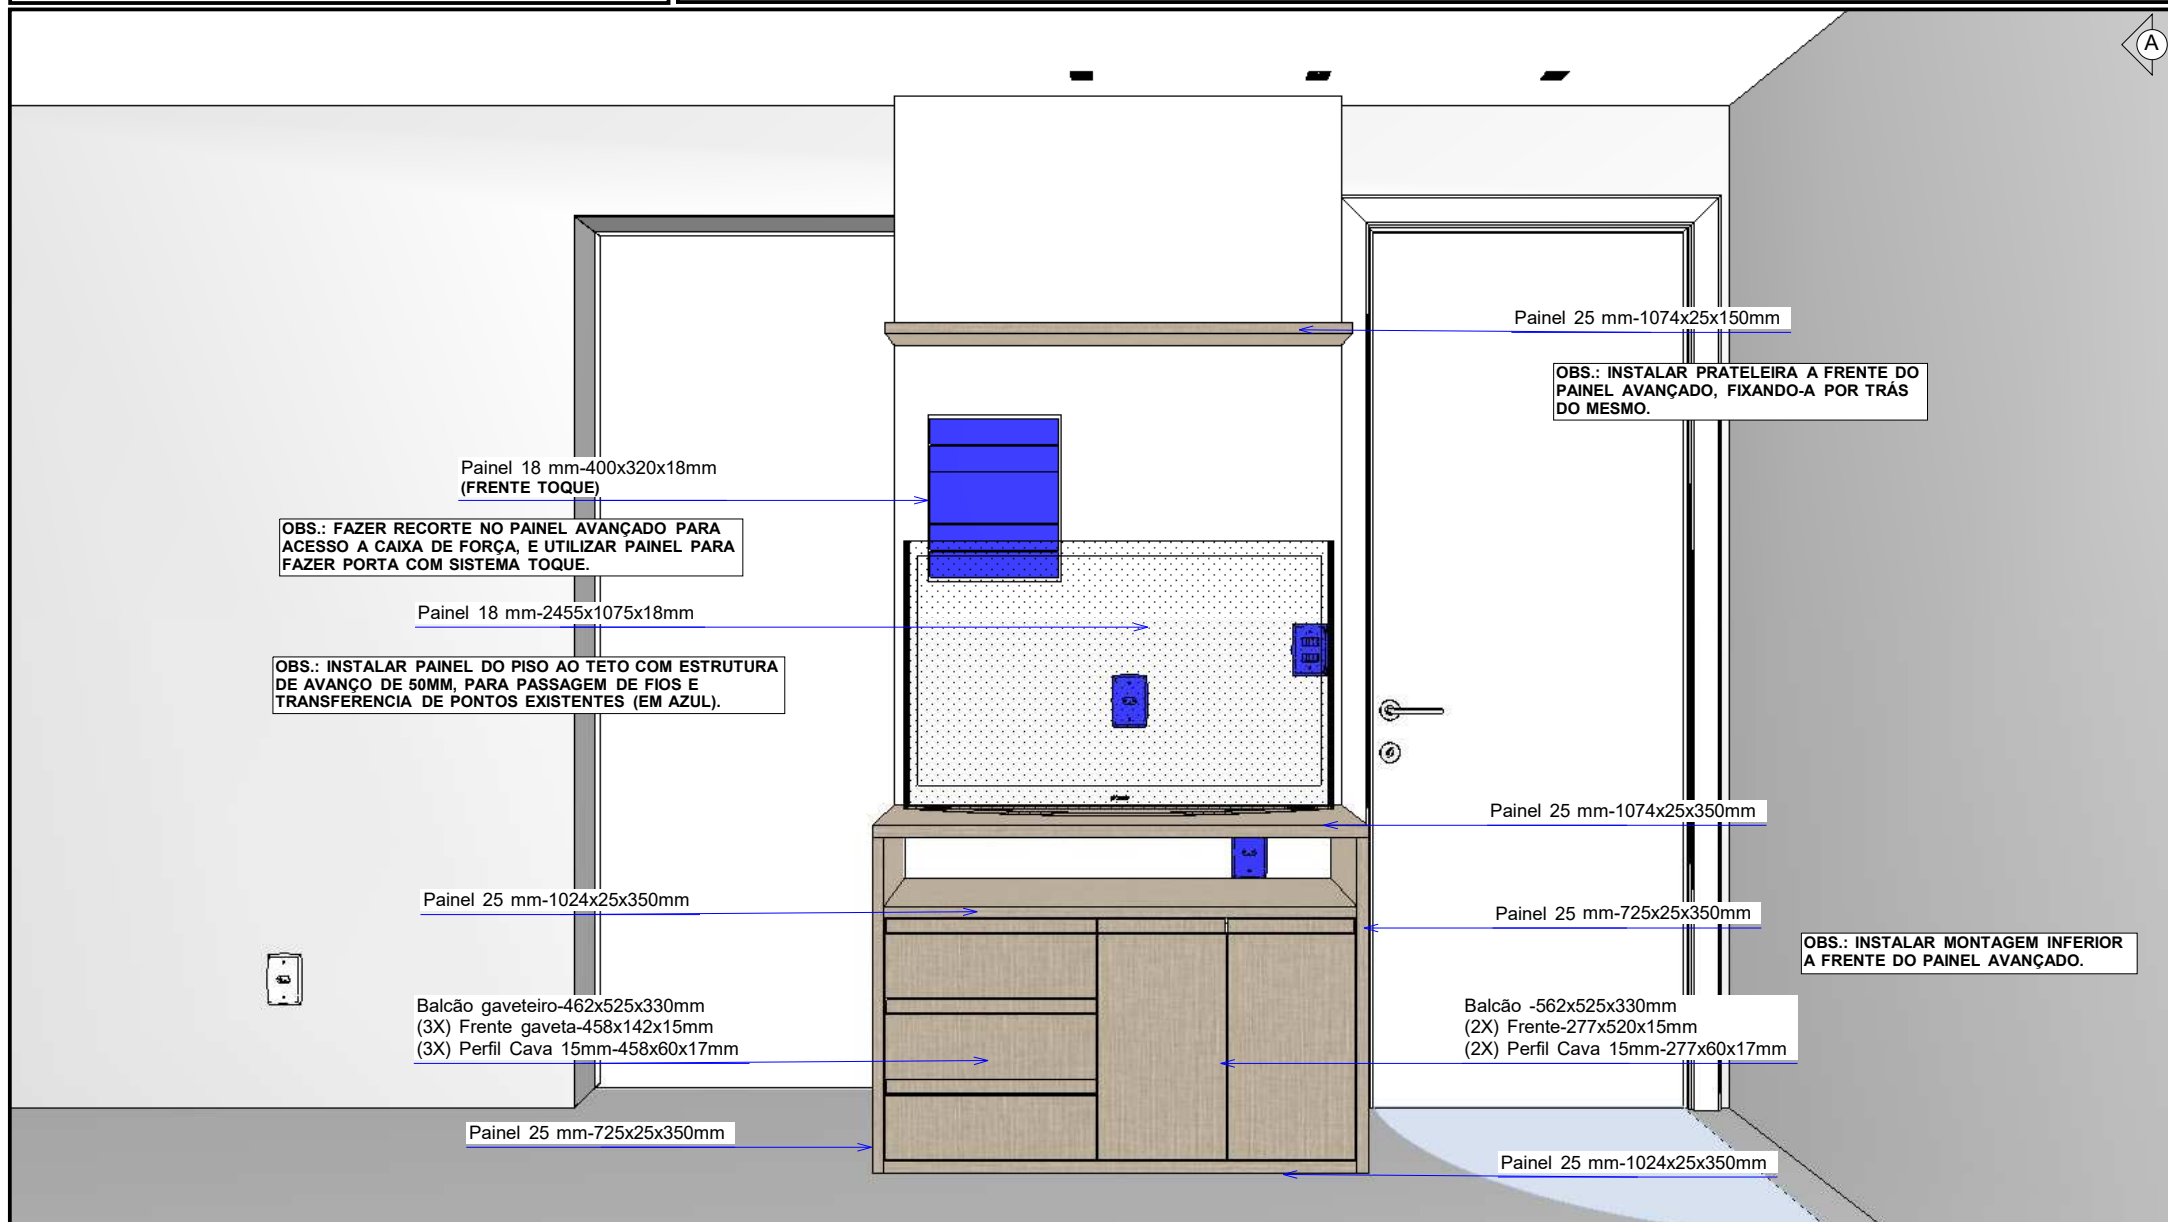




CLIENTE ESTÁ RECEBENDO UMA CÓPIA DOS PROJETOS ADQUIRIDOS E ESTÁ DE ACORDO COM AS INFORMAÇÕES APONTADAS SOBRE O MODELO, COR, ACABAMENTOS, ESTRUTURAS, MEDIDAS, ACESSÓRIOS E CONDIÇÕES QUE FAZEM PARTE DESTES PROJETOS EXECUTIVOS.

CLIENTE QUE ESTE PROJETO EXECUTIVO CANCELA E SUBSTITUI QUALQUER OUTRO PROJETO ANTERIOR, DEVENDO EM CASO DE QUALQUER TIPO DE DÚVIDA, SOLICITAR AO CONSULTOR OS DEVIDOS ESCLARECIMENTOS, NÃO PODENDO MAIS ALTERAR O PROJETO E NEM AS CONDIÇÕES DO LOCAL APÓS A ASSINATURA DESTES (EXCEÇÃO FEITA AOS CASOS EM QUE ESTEJAM EM COMUM ACORDO E COM TERMO DE RESPONSABILIDADE DEVIDAMENTE ASSINADO).

CLIENTE QUE CASO O PROJETO ENVOLVA ELETROS, OS MESMOS DEVERÃO ESTAR NO LOCAL NO DIA DA MONTAGEM PARA ADEQUAÇÃO DOS NICHOS NECESSÁRIOS.

AMBIENTE: SALA

DATA: ____/____/2020 ASS: _____

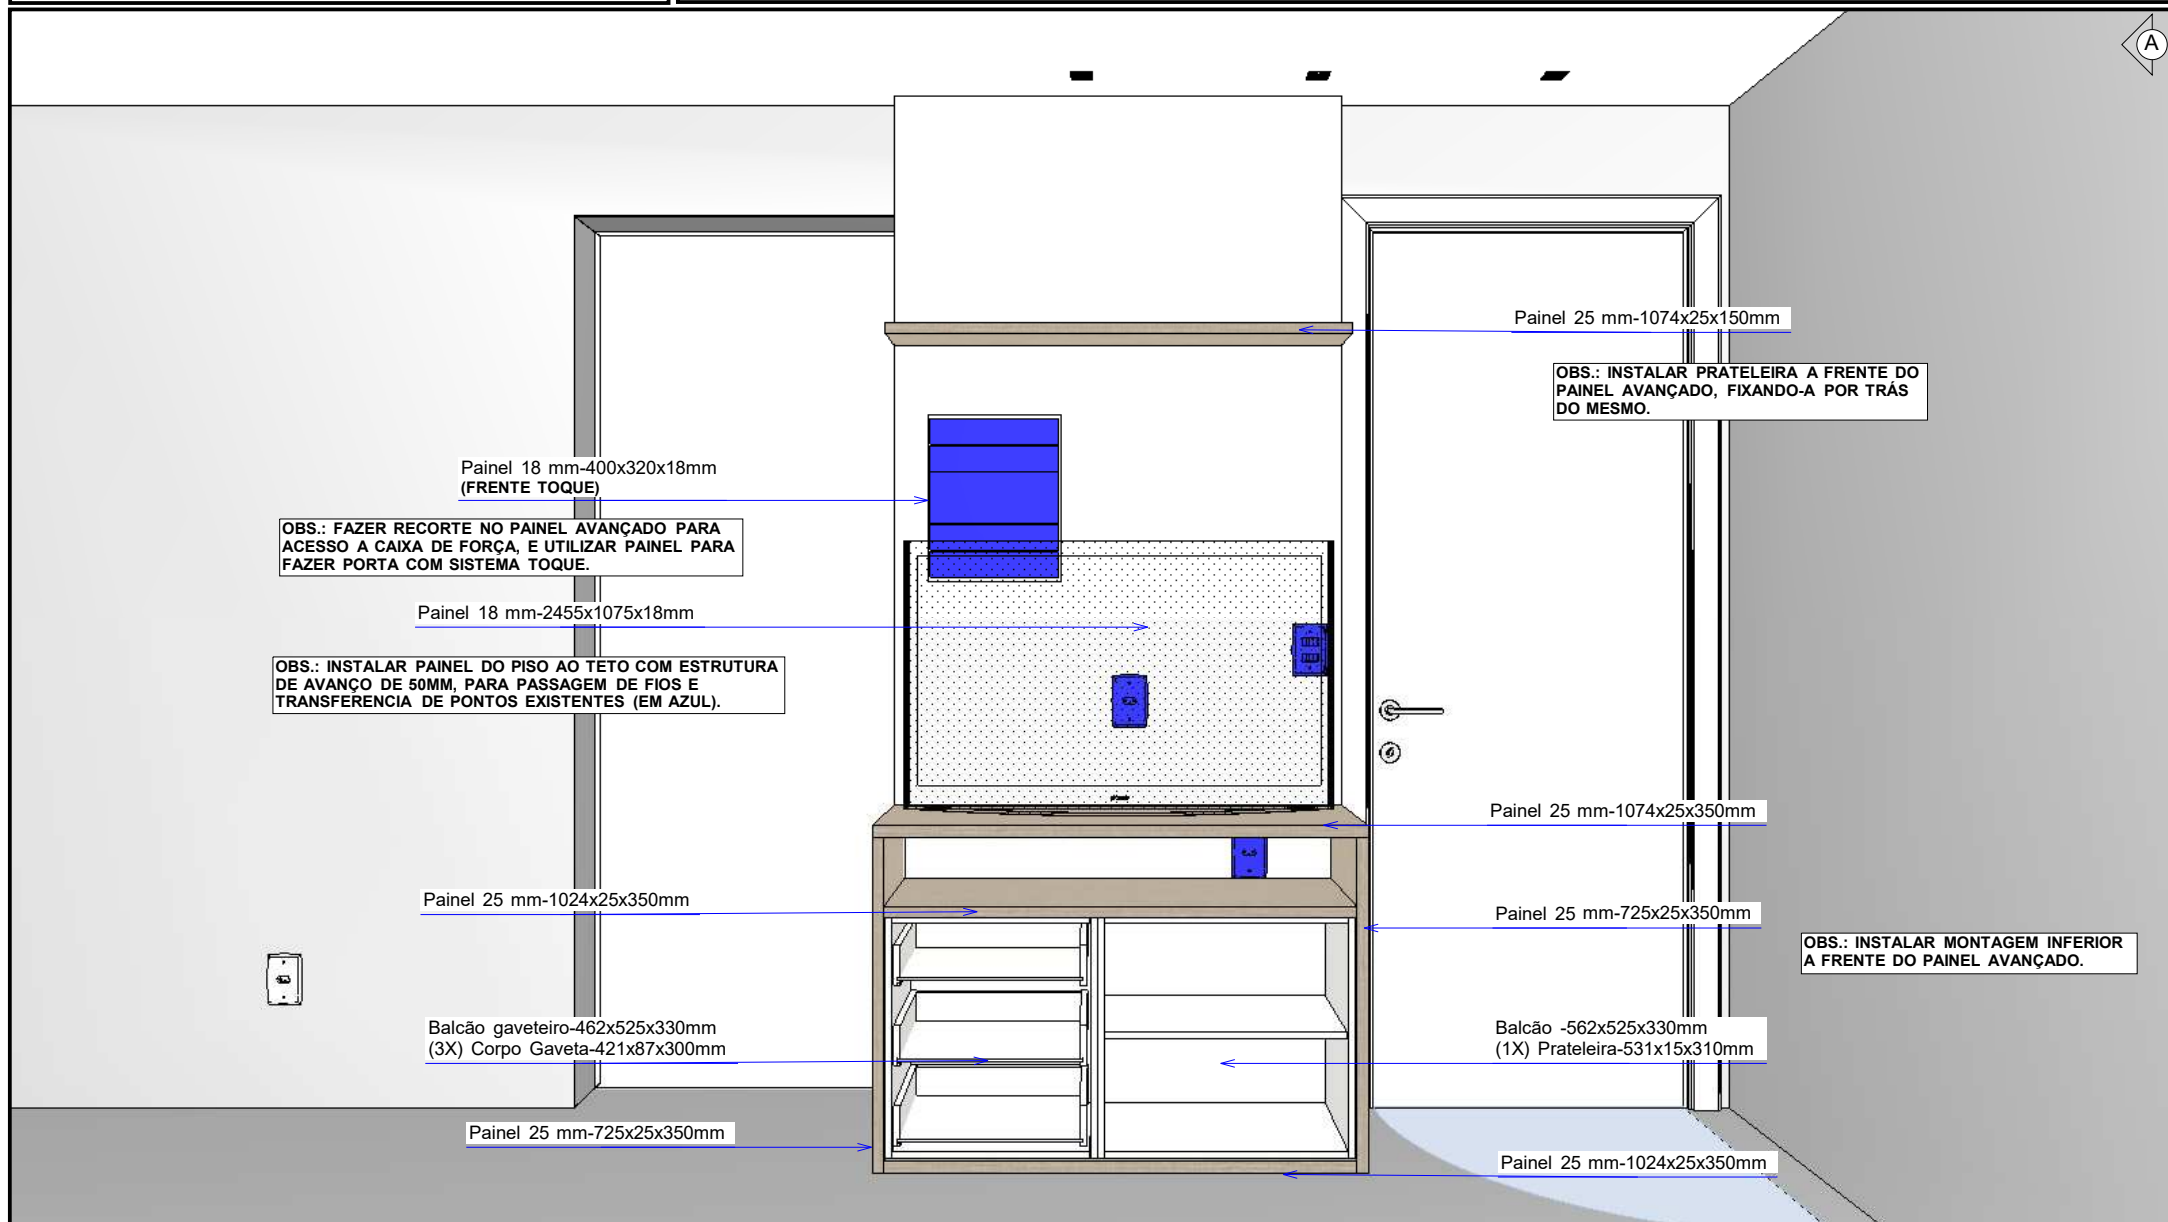




CIENTE QUE ESTE PROJETO EXECUTIVO CANCELA E SUBSTITUI QUALQUER OUTRO PROJETO ANTERIOR, DEVENDO EM CASO DE QUALQUER TIPO E DÚVIDA, SOLICITAR AO CONSULTOR OS DEVIDOS ESCLARECIMENTOS, NÃO PODENDO MAIS ALTERAR O PROJETO E NEM AS CONDIÇÕES DO LOCAL APÓS A ASSINATURA DESTES (EXCEÇÃO FEITA AOS CASOS EM QUE ESTEJAM EM COMUM ACORDO E COM TERMO DE RESPONSABILIDADE DEVIDAMENTE ASSINADO).

DATA: ____/____/ 2020 ASS:_____

AMBIENTE: SALA

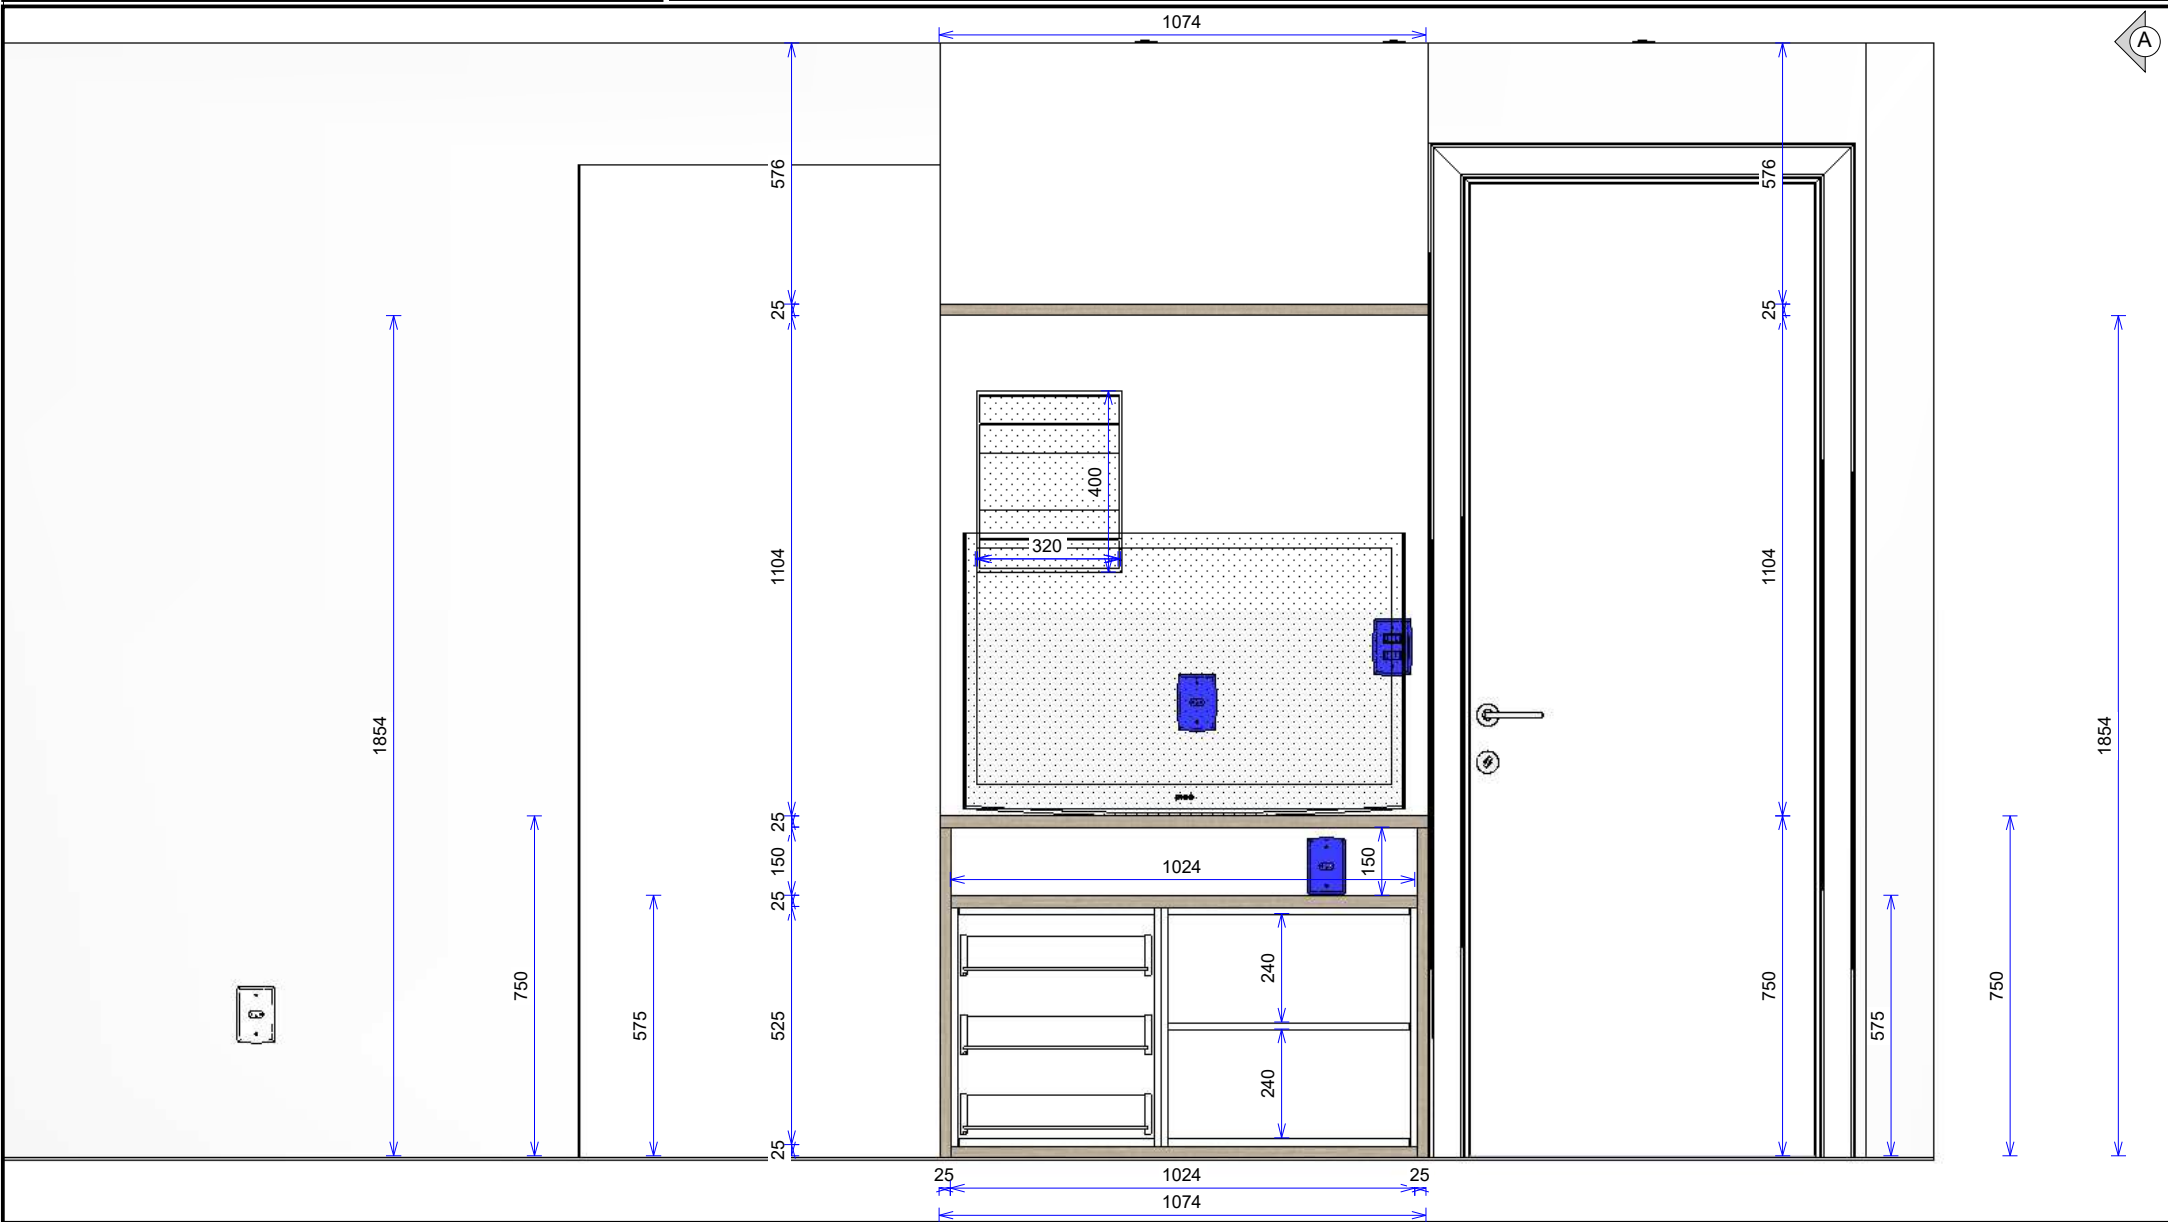



CLIENTE ESTÁ RECEBENDO UMA CÓPIA DOS PROJETOS ADQUIRIDOS E ESTÁ DE ACORDO COM AS INFORMAÇÕES APONTADAS SOBRE O MODELO, COR, ACABAMENTOS, ESTRUTURAS, MEDIDAS, ACESSÓRIOS E CONDIÇÕES QUE FAZEM PARTE DESTES PROJETOS EXECUTIVOS.

CLIENTE QUE ESTE PROJETO EXECUTIVO CANCELA E SUBSTITUI QUALQUER OUTRO PROJETO ANTERIOR, DEVENDO EM CASO DE QUALQUER TIPO DE DÚVIDA, SOLICITAR AO CONSULTOR OS DEVIDOS ESCLARECIMENTOS, NÃO PODENDO MAIS ALTERAR O PROJETO E NEM AS CONDIÇÕES DO LOCAL APÓS A ASSINATURA DESTES (EXCEÇÃO FEITA AOS CASOS EM QUE ESTEJAM EM COMUM ACORDO E COM TERMO DE RESPONSABILIDADE DEVIDAMENTE ASSINADO).

CLIENTE QUE CASO O PROJETO ENVOLVA ELETROS, OS MESMOS DEVERÃO ESTAR NO LOCAL NO DIA DA MONTAGEM PARA ADEQUAÇÃO DOS NICHOS NECESSÁRIOS.

AMBIENTE: SALA

DATA: ____/____/2020 ASS: _____



NICHOS GESSO EXISTENTE

Balcão-949x781x185mm
(2X) Porta de giro-470x746x15mm
(2X) Perfil Cava 15mm-470x60x17mm

OBS.: DEIXAR MONTAGEM FACEADA AOS NICHOS DE GESSO SUPERIOR.

Painel 25 mm-949x25x80mm

Painel 25 mm-831x25x80mm

Painel 25 mm-831x25x205mm

Painel 25 mm-949x25x80mm



CLIENTE ESTÁ RECEBENDO UMA CÓPIA DOS PROJETOS ADQUIRIDOS E ESTÁ DE ACORDO COM AS INFORMAÇÕES APONTADAS SOBRE O MODELO, COR, ACABAMENTOS, ESTRUTURAS, MEDIDAS, ACESSÓRIOS E CONDIÇÕES QUE FAZEM PARTE DESTES PROJETOS EXECUTIVOS.

CLIENTE QUE ESTE PROJETO EXECUTIVO CANCELA E SUBSTITUI QUALQUER OUTRO PROJETO ANTERIOR, DEVENDO EM CASO DE QUALQUER TIPO E DÚVIDA, SOLICITAR AO CONSULTOR OS DEVIDOS ESCLARECIMENTOS, NÃO PODENDO MAIS ALTERAR O PROJETO E NEM AS CONDIÇÕES DO LOCAL APÓS A ASSINATURA DESTES (EXCEÇÃO FEITA AOS CASOS EM QUE ESTEJAM EM COMUM ACORDO E COM TERMO DE RESPONSABILIDADE DEVIDAMENTE ASSINADO).

CLIENTE QUE CASO O PROJETO ENVOLVA ELETROS, OS MESMOS DEVERÃO ESTAR NO LOCAL NO DIA DA MONTAGEM PARA ADEQUAÇÃO DOS NICHOS NECESSÁRIOS.

AMBIENTE: SALA

DATA: ____/____/2020 ASS: _____



NICHOS GESSO EXISTENTE

Balcão-949x781x185mm
(1X) Prateleira-918x15x165mm

OBS.: DEIXAR MONTAGEM FACEADA
AOS NICHOS DE GESSO SUPERIOR.

Painel 25 mm-831x25x205mm

Painel 25 mm-949x25x80mm

Painel 25 mm-831x25x80mm

Painel 25 mm-949x25x80mm



CLIENTE ESTÁ RECEBENDO UMA CÓPIA DOS PROJETOS ADQUIRIDOS E ESTÁ DE ACORDO COM AS INFORMAÇÕES APONTADAS SOBRE O MODELO, COR, ACABAMENTOS, ESTRUTURAS, MEDIDAS, ACESSÓRIOS E CONDIÇÕES QUE FAZEM PARTE DESTES PROJETOS EXECUTIVOS.

CLIENTE QUE ESTE PROJETO EXECUTIVO CANCELA E SUBSTITUI QUALQUER OUTRO PROJETO ANTERIOR, DEVENDO EM CASO DE QUALQUER TIPO DE DÚVIDA, SOLICITAR AO CONSULTOR OS DEVIDOS ESCLARECIMENTOS, NÃO PODENDO MAIS ALTERAR O PROJETO E NEM AS CONDIÇÕES DO LOCAL APÓS A ASSINATURA DESTES (EXCEÇÃO FEITA AOS CASOS EM QUE ESTEJAM EM COMUM ACORDO E COM TERMO DE RESPONSABILIDADE DEVIDAMENTE ASSINADO).

CLIENTE QUE CASO O PROJETO ENVOLVA ELETROS, OS MESMOS DEVERÃO ESTAR NO LOCAL NO DIA DA MONTAGEM PARA ADEQUAÇÃO DOS NICHOS NECESSÁRIOS.

AMBIENTE: SALA

DATA: ____/____/ 2020 ASS: _____

